
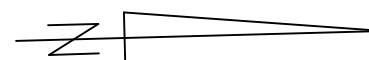
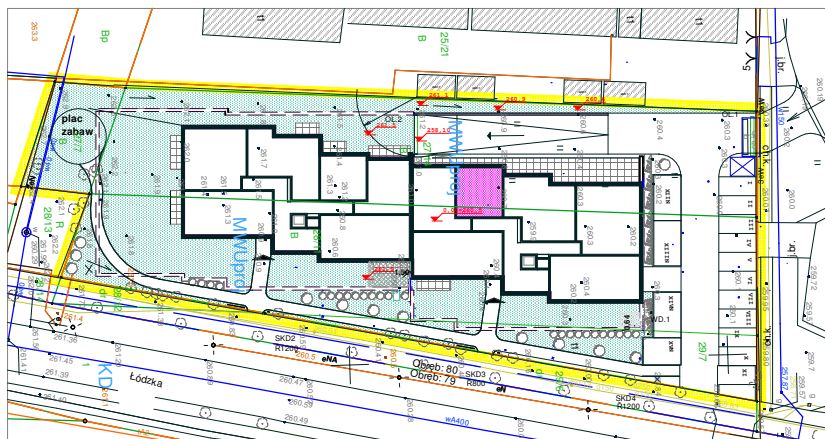


**LOKAL NR 16- MIESZKALNY W BUDYNKU MIESZKALNYM
WIELORODZINNYM, W CZĘSTOCHOWIE
PRZY ZBIEGU ULIC ŁÓDZKIEJ I MOŚCICKIEGO
DZ. NR EWID. 27/14, 27/7, 28/11, 29/7,
OBRĘB 80, JED. EWID. CZĘSTOCHOWA- MIASTO**

powierzchnie pomieszczeń podane na podstawie normy PN-ISO 9836:2022-0, od wymiarów na rysunku przy obliczaniu powierzchni odjęto 1,5 cm na tynk, przed odbiorem należy dokonać pomiaru powykonawczego w celu sprawdzenia

TYP LOKALU - MIESZKALNY			POWIERZCHNIE POMIESZCZEŃ		
NR LOKALU	KON-DYGNACJA	ILOŚĆ POKOI	16.1.	hol	3,38 m ²
			16.2.	łazienka	3,81 m ²
			16.3.	pokój	10,45 m ²
			16.4.	salon, aneks kuchenny	18,88 m ²
			Pow. użytkowa razem		36,52 m²
16	KLATKA I II PIĘTRO	2	pom.	komórka lokatorska	m ²
			RAZEM POW. LOKALU		36,52 m²
			16.5.	balkon	5,09 m ²

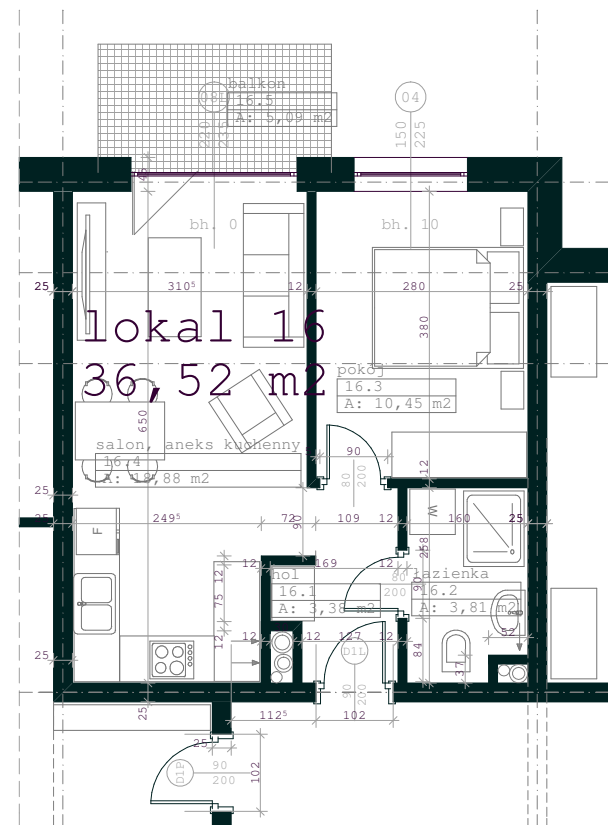

PRACOWNIA ARCHITEKTONICZNA "AKCENT" CZĘSTOCHOWA, 0-608-015-769					
TEMAT	KARTA LOKALU W BUDYNKU MIESZKALNO-USŁUGOWYM Z GARAŻEM PODZIEMNYM				
ADRES	CZĘSTOCHOWA, ZBIEG ULIC I. MOŚCICKIEGO I UL ŁÓDZKIEJ, DZIAŁKI O NR EWID. 27/7,27/14,28/11,29/11, OBRĘB 80				
TREŚĆ RYSUNKU	LOKAL NR 16				
AUTOR	mgr inż. arch. Katarzyna Puchała	NR UPRAWNIEN ZPN-VIII-7342/18/98	PODPIS	DATA IX 2024	SKALA 1:100
					NR RYSUNKU .22.