
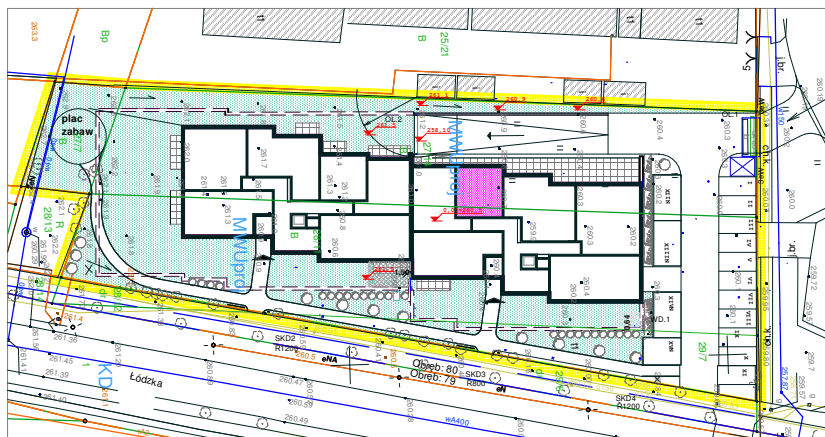
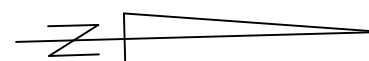


**LOKAL NR 4- MIESZKALNY W BUDYNKU MIESZKALNYM
WIELORODZINNYM, W CZĘSTOCHOWIE
PRZY ZBIEGU ULIC ŁÓDZKIEJ I MOŚCICKIEGO
DZ. NR EWID. 27/14, 27/7, 28/11, 29/7,
OBRĘB 80, JED. EWID. CZĘSTOCHOWA- MIASTO**

powierzchnie pomieszczeń podane na podstawie normy PN-ISO 9836:2022-0, od wymiarów na rysunku przy obliczaniu powierzchni odjęto 1,5 cm na tynk, przed odbiorem należy dokonać pomiaru powykonawczego w celu sprawdzenia

TYP LOKALU - MIESZKALNY			POWIERZCHNIE POMIESZCZEŃ		
NR LOKALU	KON-DYGNACJA	ILOŚĆ POKOI	4.1.	hol	3,38 m ²
			4.2.	łazienka	3,81 m ²
			4.3.	pokój	10,45 m ²
			4.4.	salon, aneks kuchenny	18,88 m ²
			Pow. użytkowa razem		36,52 m²
4	KLATKA I PARTER	2	pom. komórka lokatorska		m ²
			RAZEM POW. LOKALU		36,52 m²
			4.5.	taras	8,89 m ²

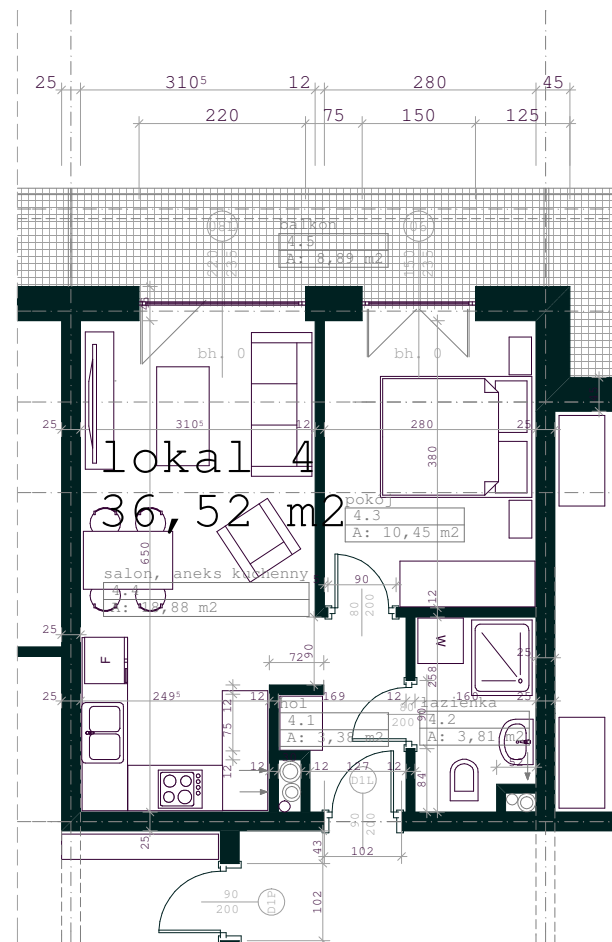

**PRACOWNIA ARCHITEKTONICZNA "AKCENT"
CZĘSTOCHOWA, 0-608-015-769**

TEMAT	KARTA LOKALU W BUDYNKU MIESZKALNO-USŁUGOWYM Z GARAŻEM PODZIEMNYM				
ADRES	CZĘSTOCHOWA, ZBIEG ULIC I. MOŚCICKIEGO I UL ŁÓDZKIEJ, DZIAŁKI O NR EWID. 27/7,27/14,28/11,29/11, OBRĘB 80				
TREŚĆ RYSUNKU	LOKAL NR 4				
AUTOR	mgr inż. arch. Katarzyna Puchała	NR UPRAWNIEN ZPN-VIII-7342/18/98	PODPIS	DATA IX 2024	NR RYSUNKU SKALA 1:100 .10.